


**ÚZEMNÍ STUDIE**  
**Plocha Z3 - k.ú. NĚMČICE**  
 Koordinační výkres ÚP - výřez + řešené území

1 : 2000

v.č. 1

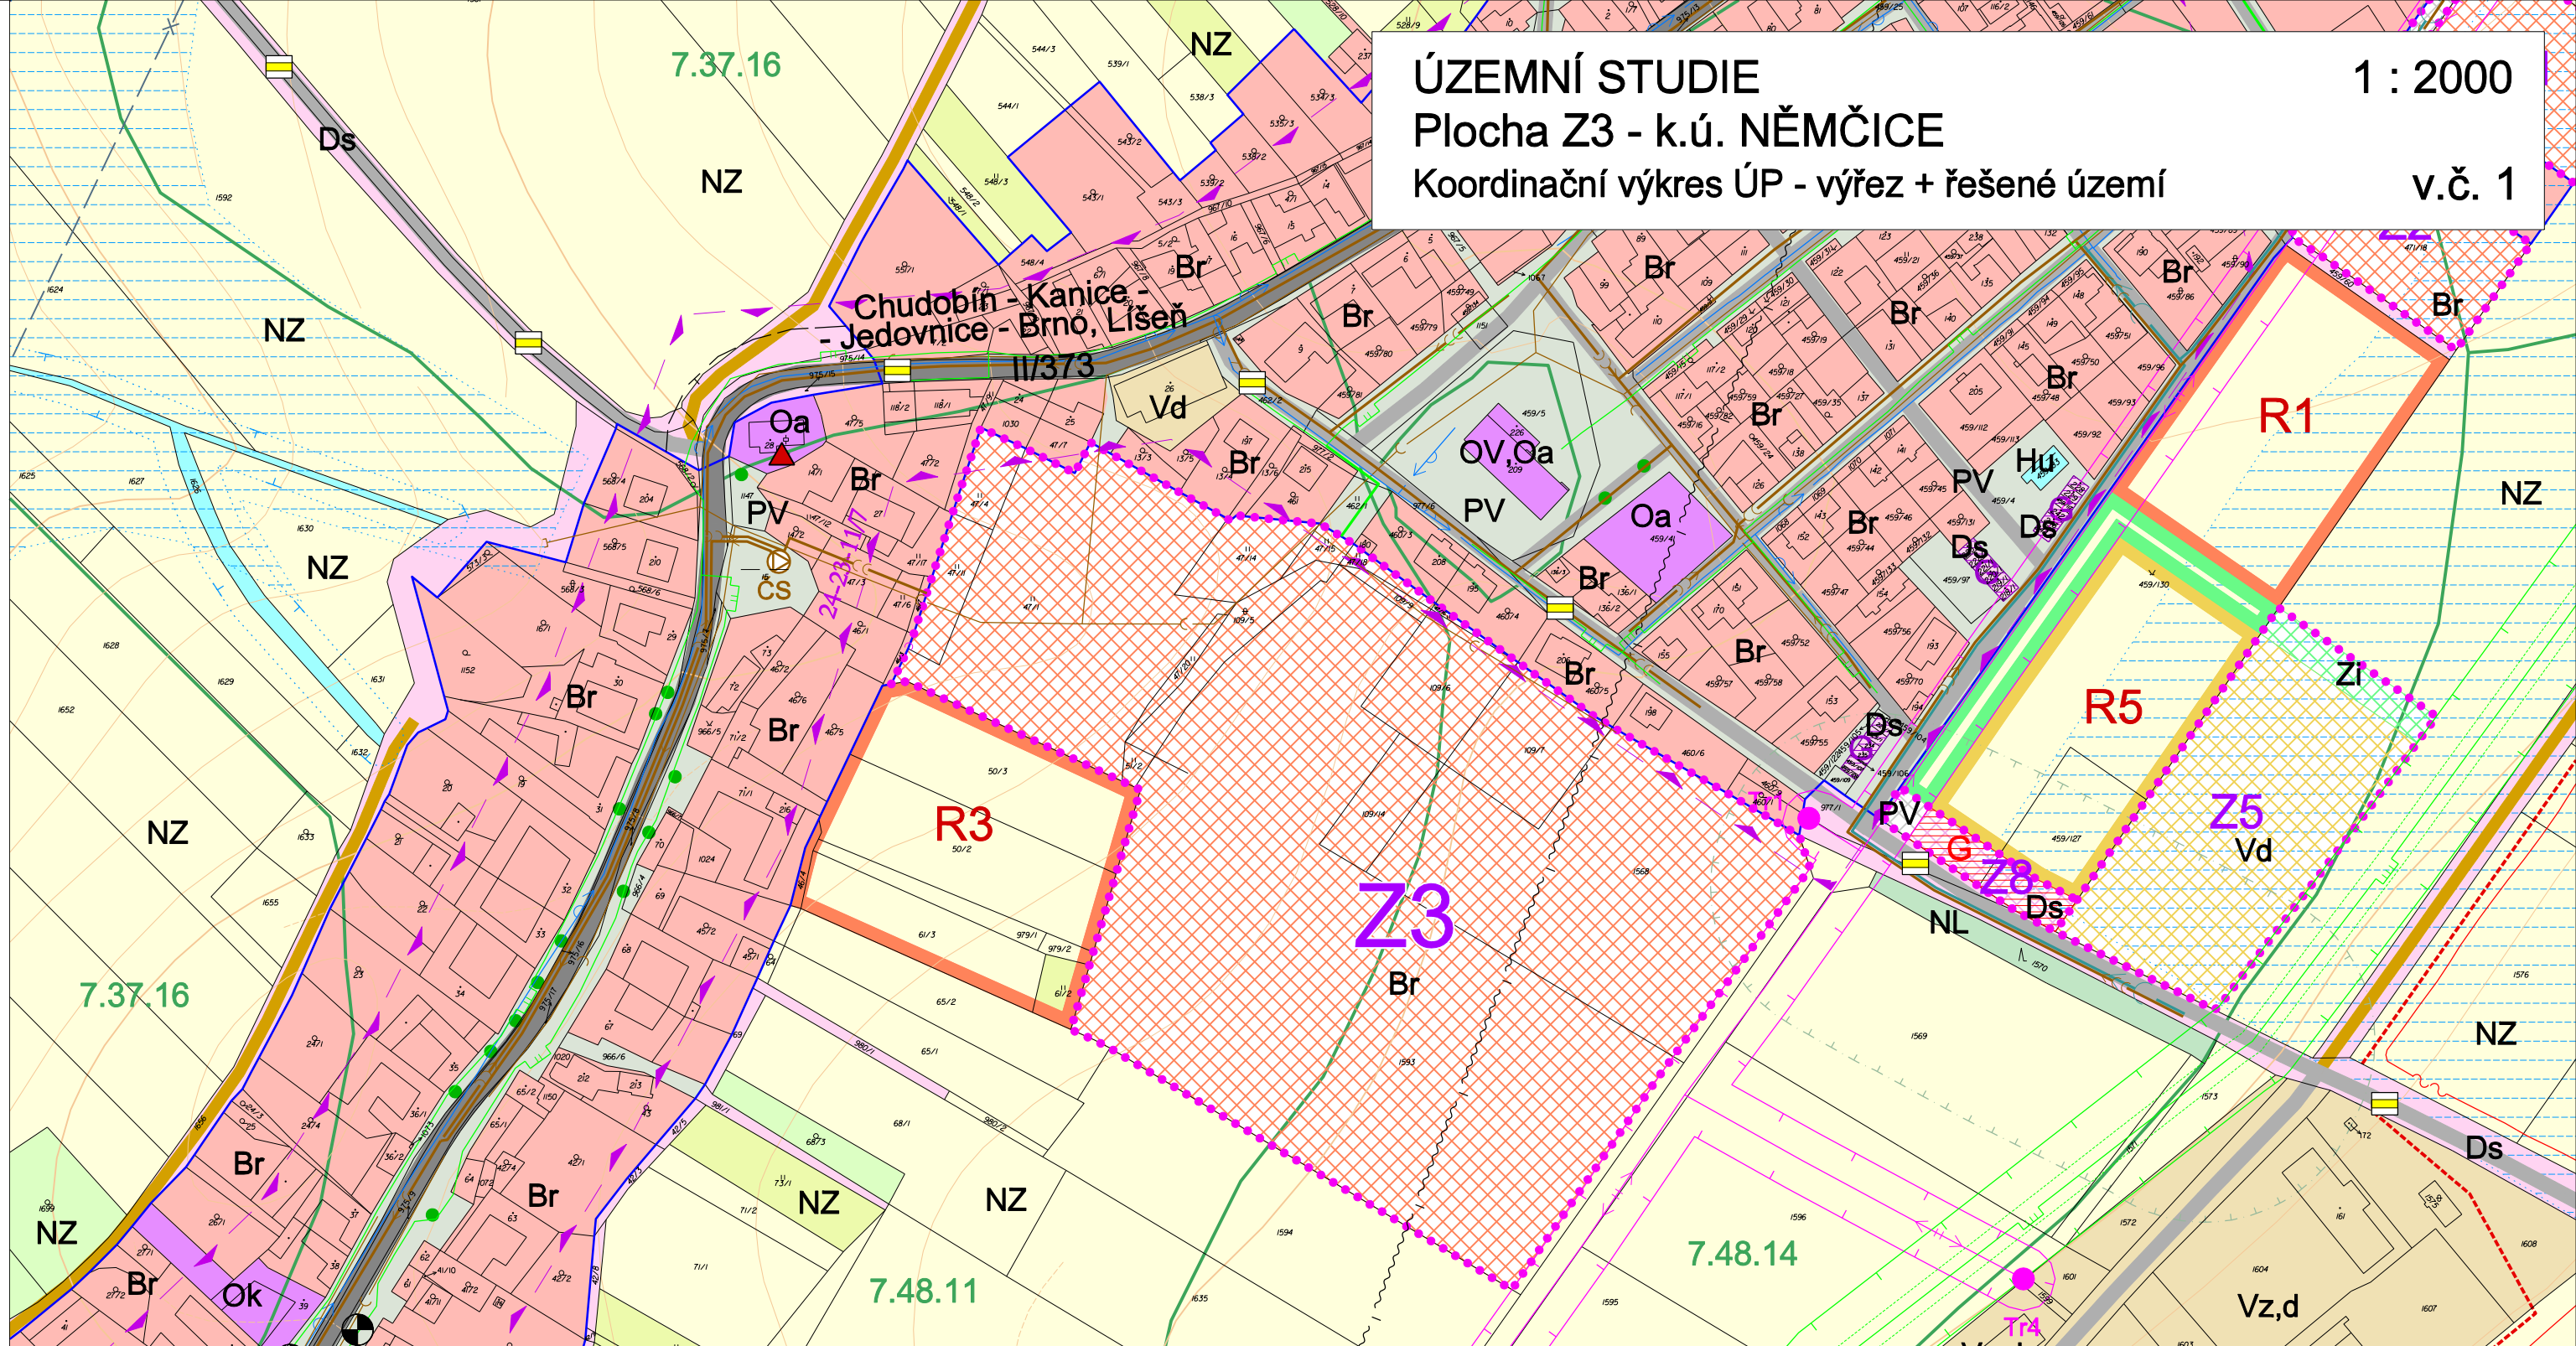

**LEGENDA**

stav	návrh
	<b>Z3</b>
	<b>Br</b>
<b>Br</b>	<b>Br</b>
<b>Vd,z</b>	<b>R3</b>
<b>Oa</b>	
<b>OV</b>	
<b>PV</b>	
<b>Ds</b>	<b>Ds</b>

označení lokality řešené územní studií  
 hranice zastavěného území  
 hranice zastavitelné plochy  
 bydlení v rodinných domech  
 rezerva pro bydlení v rodinných domech  
 výroba s skladování  
 občanské vybavení  
 občanské vybavení veřejné infrastruktury  
 veřejná prostranství  
 doprava silniční  
 silnice II. třídy  
 místní komunikace

stav	návrh
<b>NZ</b>	
<b>NL</b>	
	<b>Tr</b>
<b>7.48.14</b>	

účelová komunikace  
 turistická trasa  
 plochy zemědělské  
 plochy lesní  
 ochrana lesa  
 kanalizace jednotná  
 nadzemní elektrické vedení VN  
 trafostanice  
 ochranné pásmo el. vedení VN  
 koridor radioreleových směrů  
 území archeologických nálezů - typ II  
 hranice a kód BPEJ

v.č. <b>1</b>	Jarmila Haluzová, ATELIÉR PROJEKTIS Pekařská 37, 602 00 Brno, IČ 40459543, DIČ CZ455210197
Projektant	Ing. arch. A. Dumková, č.a. 02720
Vypracoval	A. Dumková, J. Haluzová, R. Staněk
Akce	ÚZEMNÍ STUDIE NĚMČICE Plocha Z3
Výkres	Koordinační výkres ÚP - výřez + řešené území
Měřítko	1 : 2 000
Datum	12/2016