

# LEGENDA SITUACE


- ŘEŠENÉ ÚZEMÍ
- A.1 OZN. VYBAVENÍ HRŠTĚ A HRNÍ PRVKY
- VÝSADBA STROMŮ
- VSTUP
- VJEZD

# LEGENDA SÍTÍ

- VODOVOD
- ELEKTRO VN NADZEMNÍ
- ELEKTRO NN NADZEMNÍ
- ELEKTRO NN PODZEMNÍ
- VEDENÍ PVSEK
- KANALIZACE SPLAŠKOVÁ
- PLYNOVOD ST
- PLYNOVOD VT
- OCHRANNÉ PÁSMO PLYNOVODU
- AREALOVÁ EL. NN PŘÍPOJKA, DL.42,5m

Legenda vybavení hrštĚ a hrnĚ prvků:

- S0 101 – Víceúčelové hrštĚ 40x20 m s oplacením,
- S0 102 – ZpevnĚné plochy
- A. ParkovištĚ
- B. in-line dráha
- S0 103 – HrnĚ hrštĚ a biotopové prvky
- C. HrnĚ pro malou kopanou 24x40 m
- D. Stromořadí
- 1 – KytĚ sezen/štrádka
- 2 – Pískové hrštĚ s textilním zastĚšením na sloupech a zakrytí plochou
- 3 – Pozorovatelna – pĚdovršenĚ rozmĚry cca 1,93x2,12 m, v=3,33 m
- 4 – Houpačky zavĚšenĚ
- 5 – OhrnĚ se sezením
- 6 – Pružinové houpačky
- 7 – Kolotoč z okatového dřeva
- 8 – Houpačky vahadlovĚ
- 9 – Werhoulová sestava
- 10 – In-line dráha dĚlky 25m – vĚhled
- 12 – Vblová stoba – prĚlezka, skryš, domeček, rozmĚry cca 7x5m
- 13 – HrnĚ hotel cca 1,2x0,3 v 1m
- 14 – lĚžkĚ zimovištĚ 1,0 x 0,4 m, po obsypání rozmĚr cca 1,5x1,0m
- 15 – BroukovištĚ, vĚtĚnĚ vrbovĚ slĚvy cca 3x2m
- 16 – ŘídicinnĚ mrvkĚ nĚrnĚ hrnĚ krmĚtkĚ n nĚlkĚn

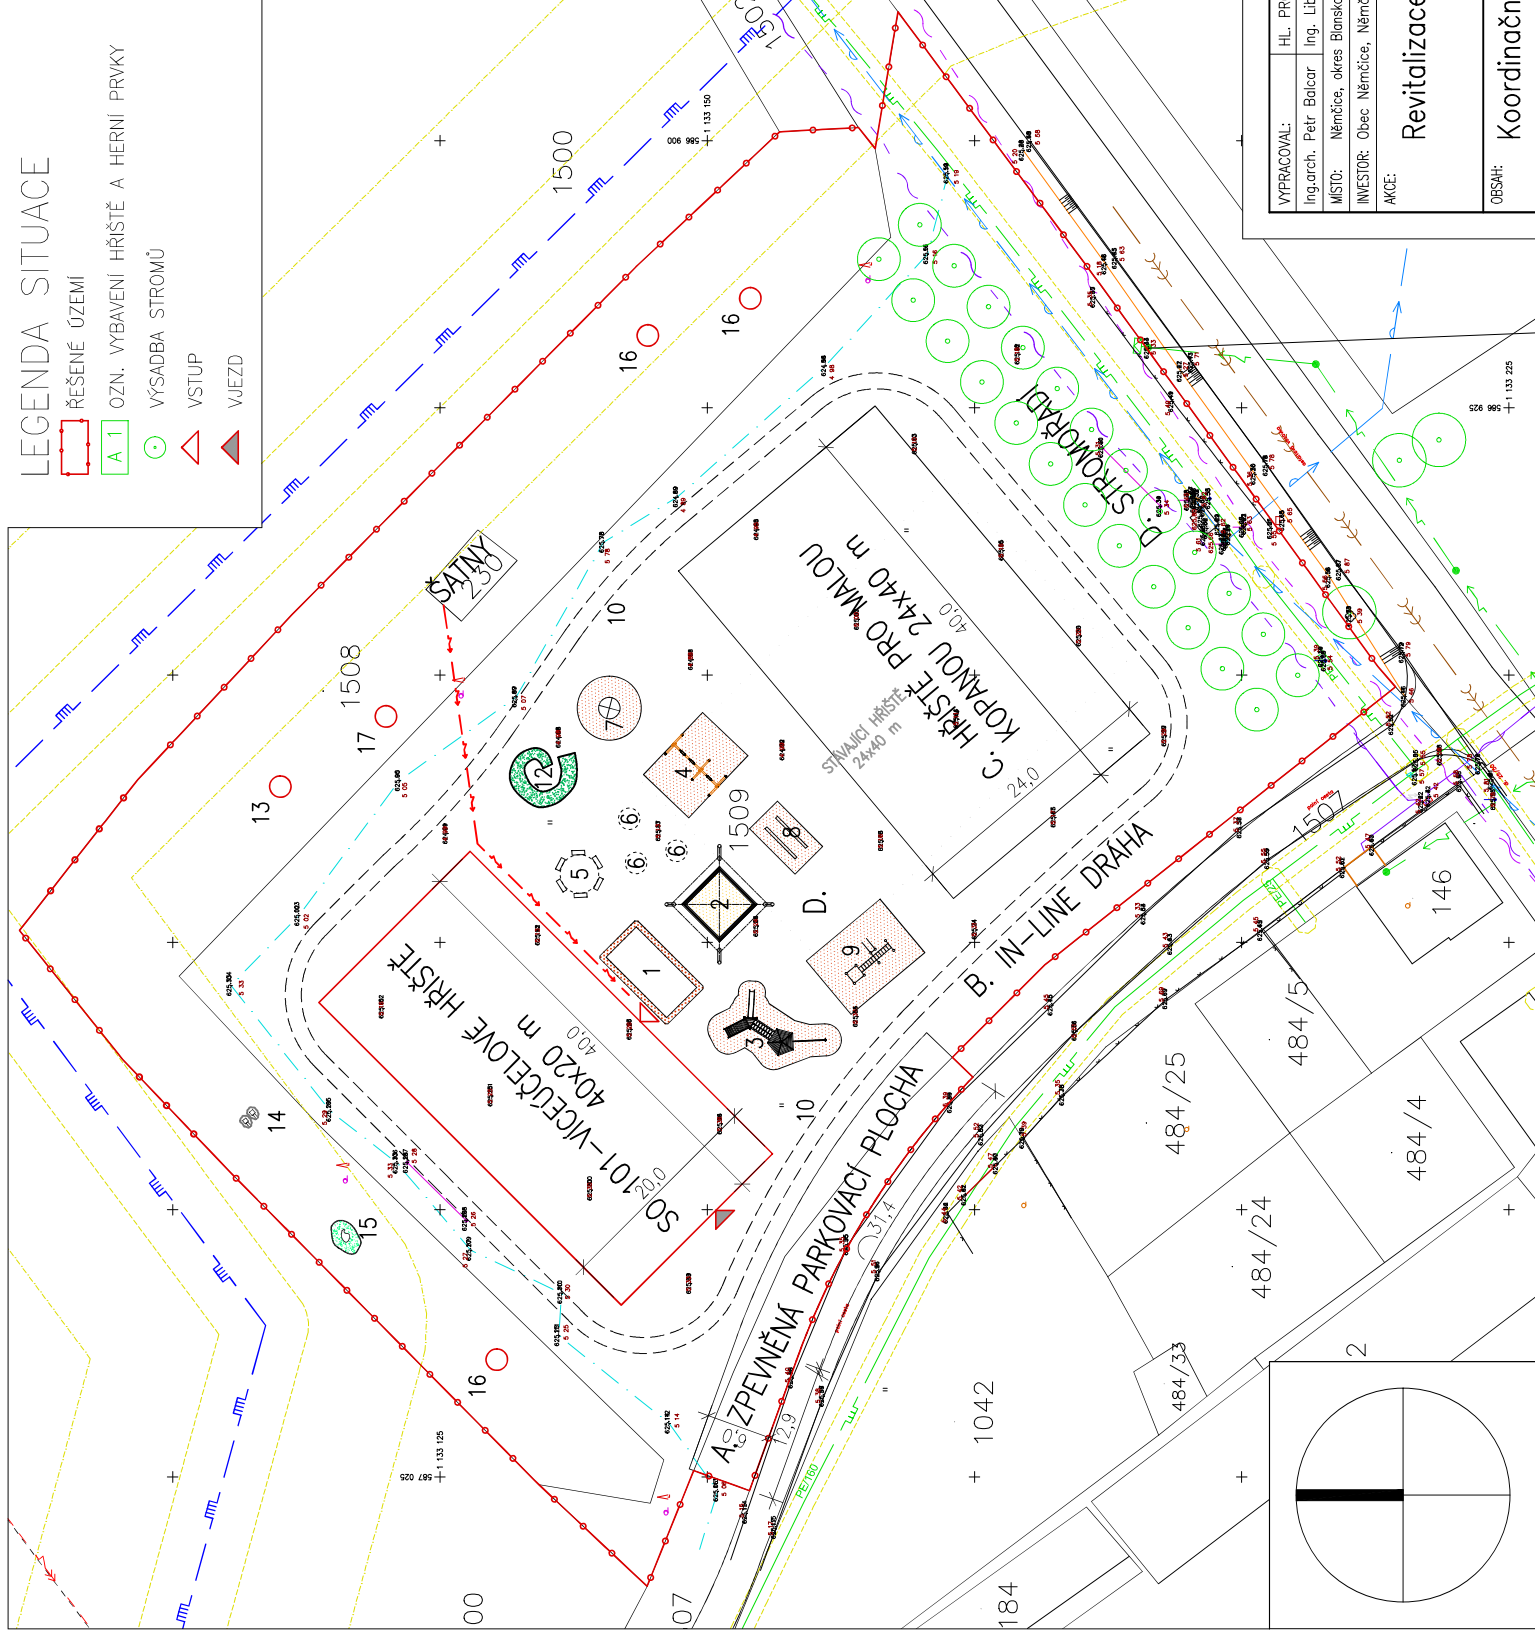

<b>VYPRACOVAL:</b>	<b>HL. PROJEKTANT:</b>	<b>ZODP. PROJEKTANT:</b>
Ing.arch. Petr Balcar	Ing. Libor Trunečka	ČKAIT 1005739
<b>MÍSTO:</b> NĚmčice, okres Blansko, k.ú. NĚmčice [703028], p.č. 1509/1508/1507/230		
<b>INVESTOR:</b> Obec NĚmčice, NĚmčice 151, 679 51 NĚmčice		
<b>AKCE:</b>	<b>Revitalizace hrštĚ v NĚmčicĚch</b>	
<b>OBSAH:</b>	<b>KoordinanĚní situace</b>	
	<b>DATAUM:</b> 9/2020	<b>DUR:</b>
	<b>STUPĚNĚ:</b> DUR	<b>MĚRITKO:</b> 1:500
		<b>VÝKRES Ć.:</b> C.3

**ArchStA**  
s.r.o.

MĚnlovĚ námĚstĚ 11, 603 00 Brno  
Tel: 733 713 179  
www.archstata.cz, trunecka@archstata.cz

**ArchStA**  
s.r.o.

MĚnlovĚ námĚstĚ 11, 603 00 Brno  
Tel: 733 713 179  
www.archstata.cz, trunecka@archstata.cz