


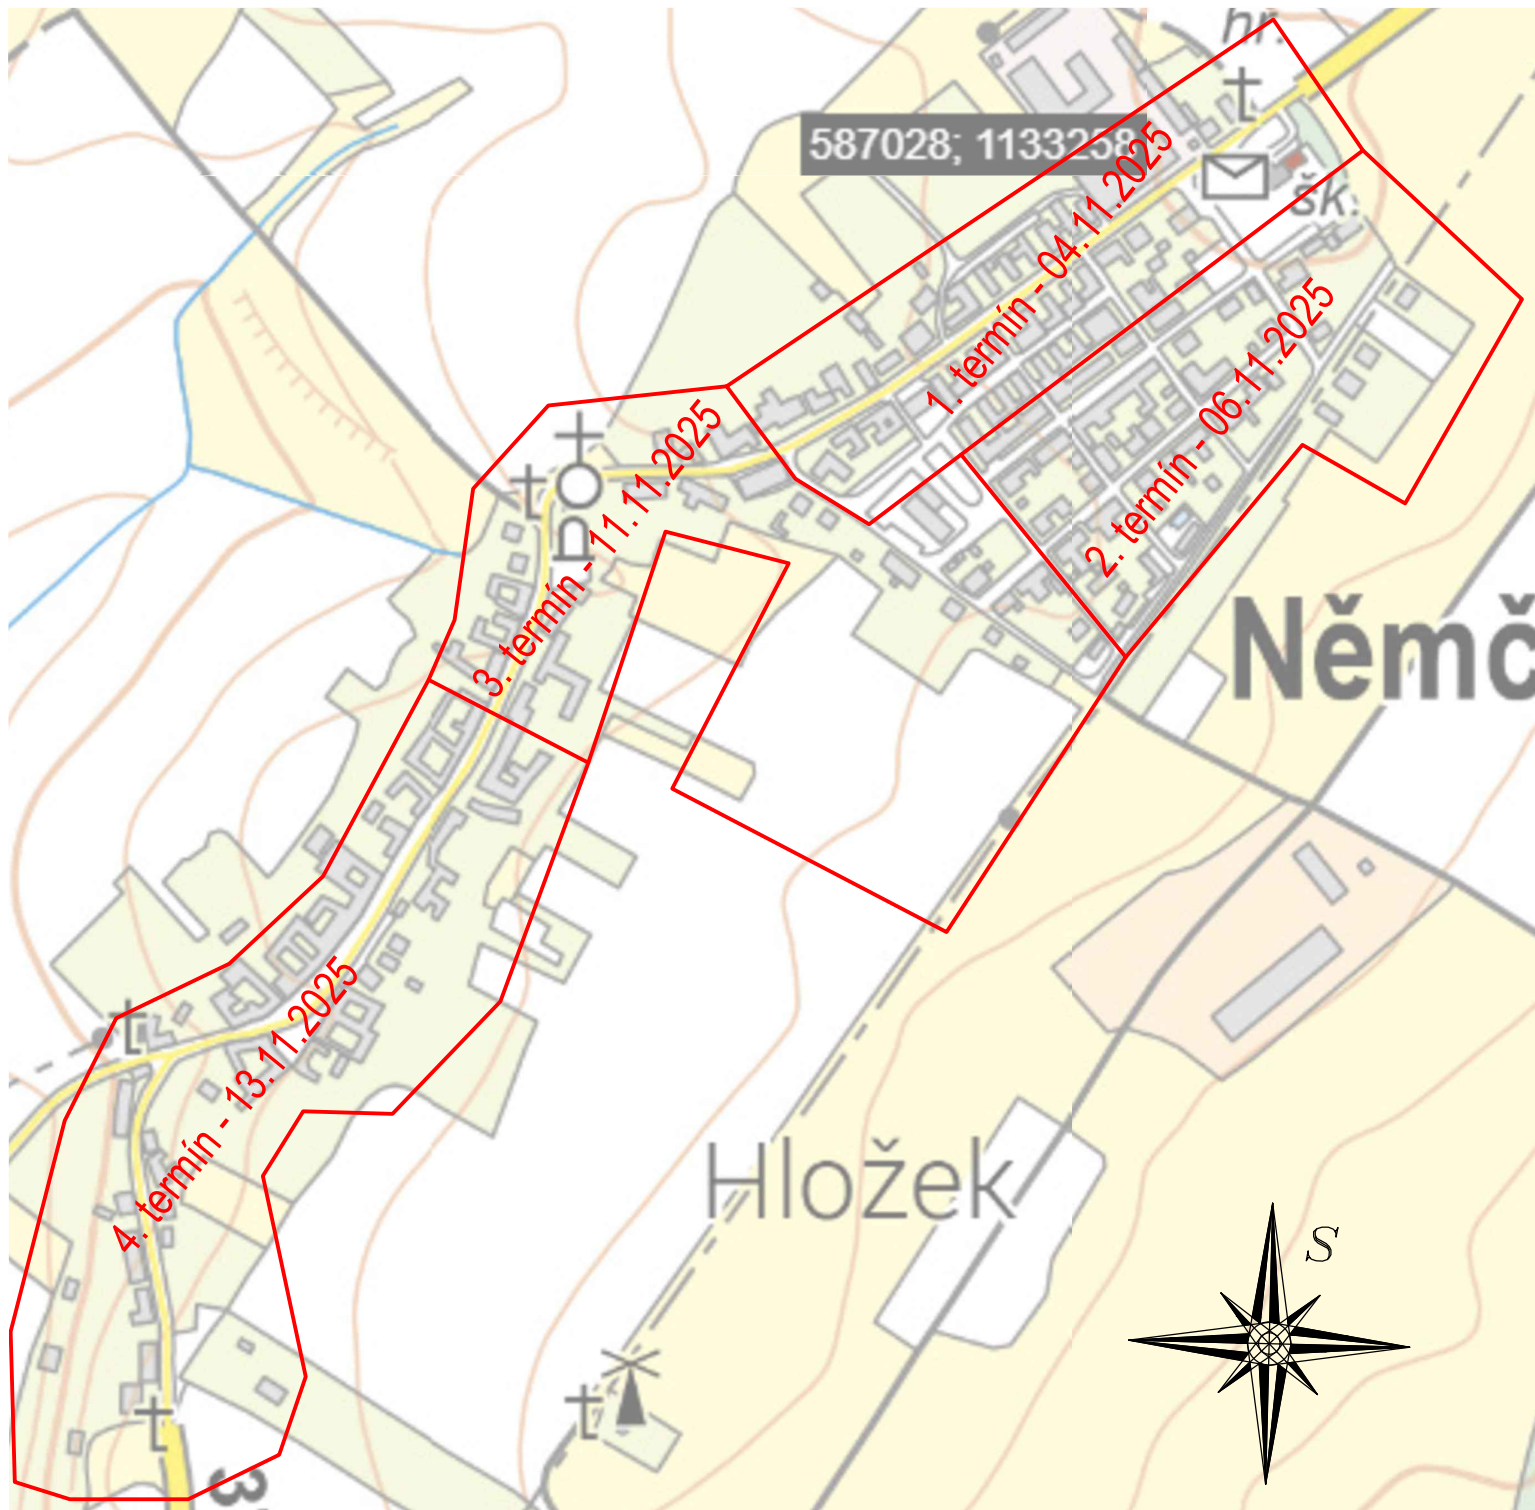

POZNÁMKA

SEZNAM ČÍSEL POPISNÝCH DLE TERMÍNU OBCHŮZEK JE UVEDEN V DOPISU.

VYPRACOVAL		ZODP. PROJEKTANT		VED. PROJEKTANT		 Merhautova 1066/216, 613 00 Brno tel.: 725 360 200, tel.: 725 355 400, vhatelier@gmail.com, DIČ: CZ49437267	
Ing. MARTIN PODHRÁZSKÝ		doc. Ing. JAKUB RAČEK, Ph.D.		doc. Ing. JAKUB RAČEK, Ph.D.			
KRAJ	JIHOMORAVSKÝ KRAJ	MÍSTO	OKRES BLANSKO			ZAK.ČÍSLO	—
INVESTOR		SVAZEK VODOVODŮ A KANALIZACÍ MĚST A OBCÍ				DATUM	—
NÁZEV AKCE		ODKANALIZOVÁNÍ OBCE NĚMČICE NA ČOV				STUPEŇ	DPZ
						FORMÁT	1 x A4
						MĚŘÍTKO	1 : 5000
						PŘÍLOHA č.	PARÉ č.
OBJEKT		C. SITUAČNÍ VÝKRESY					
OBSAH							