


**ÚZEMNÍ STUDIE**  
**Plocha Z3 - k.ú. NĚMČICE**  
**Dopravní a technická infrastruktura**

**1 : 1000**


**v.č. 5**

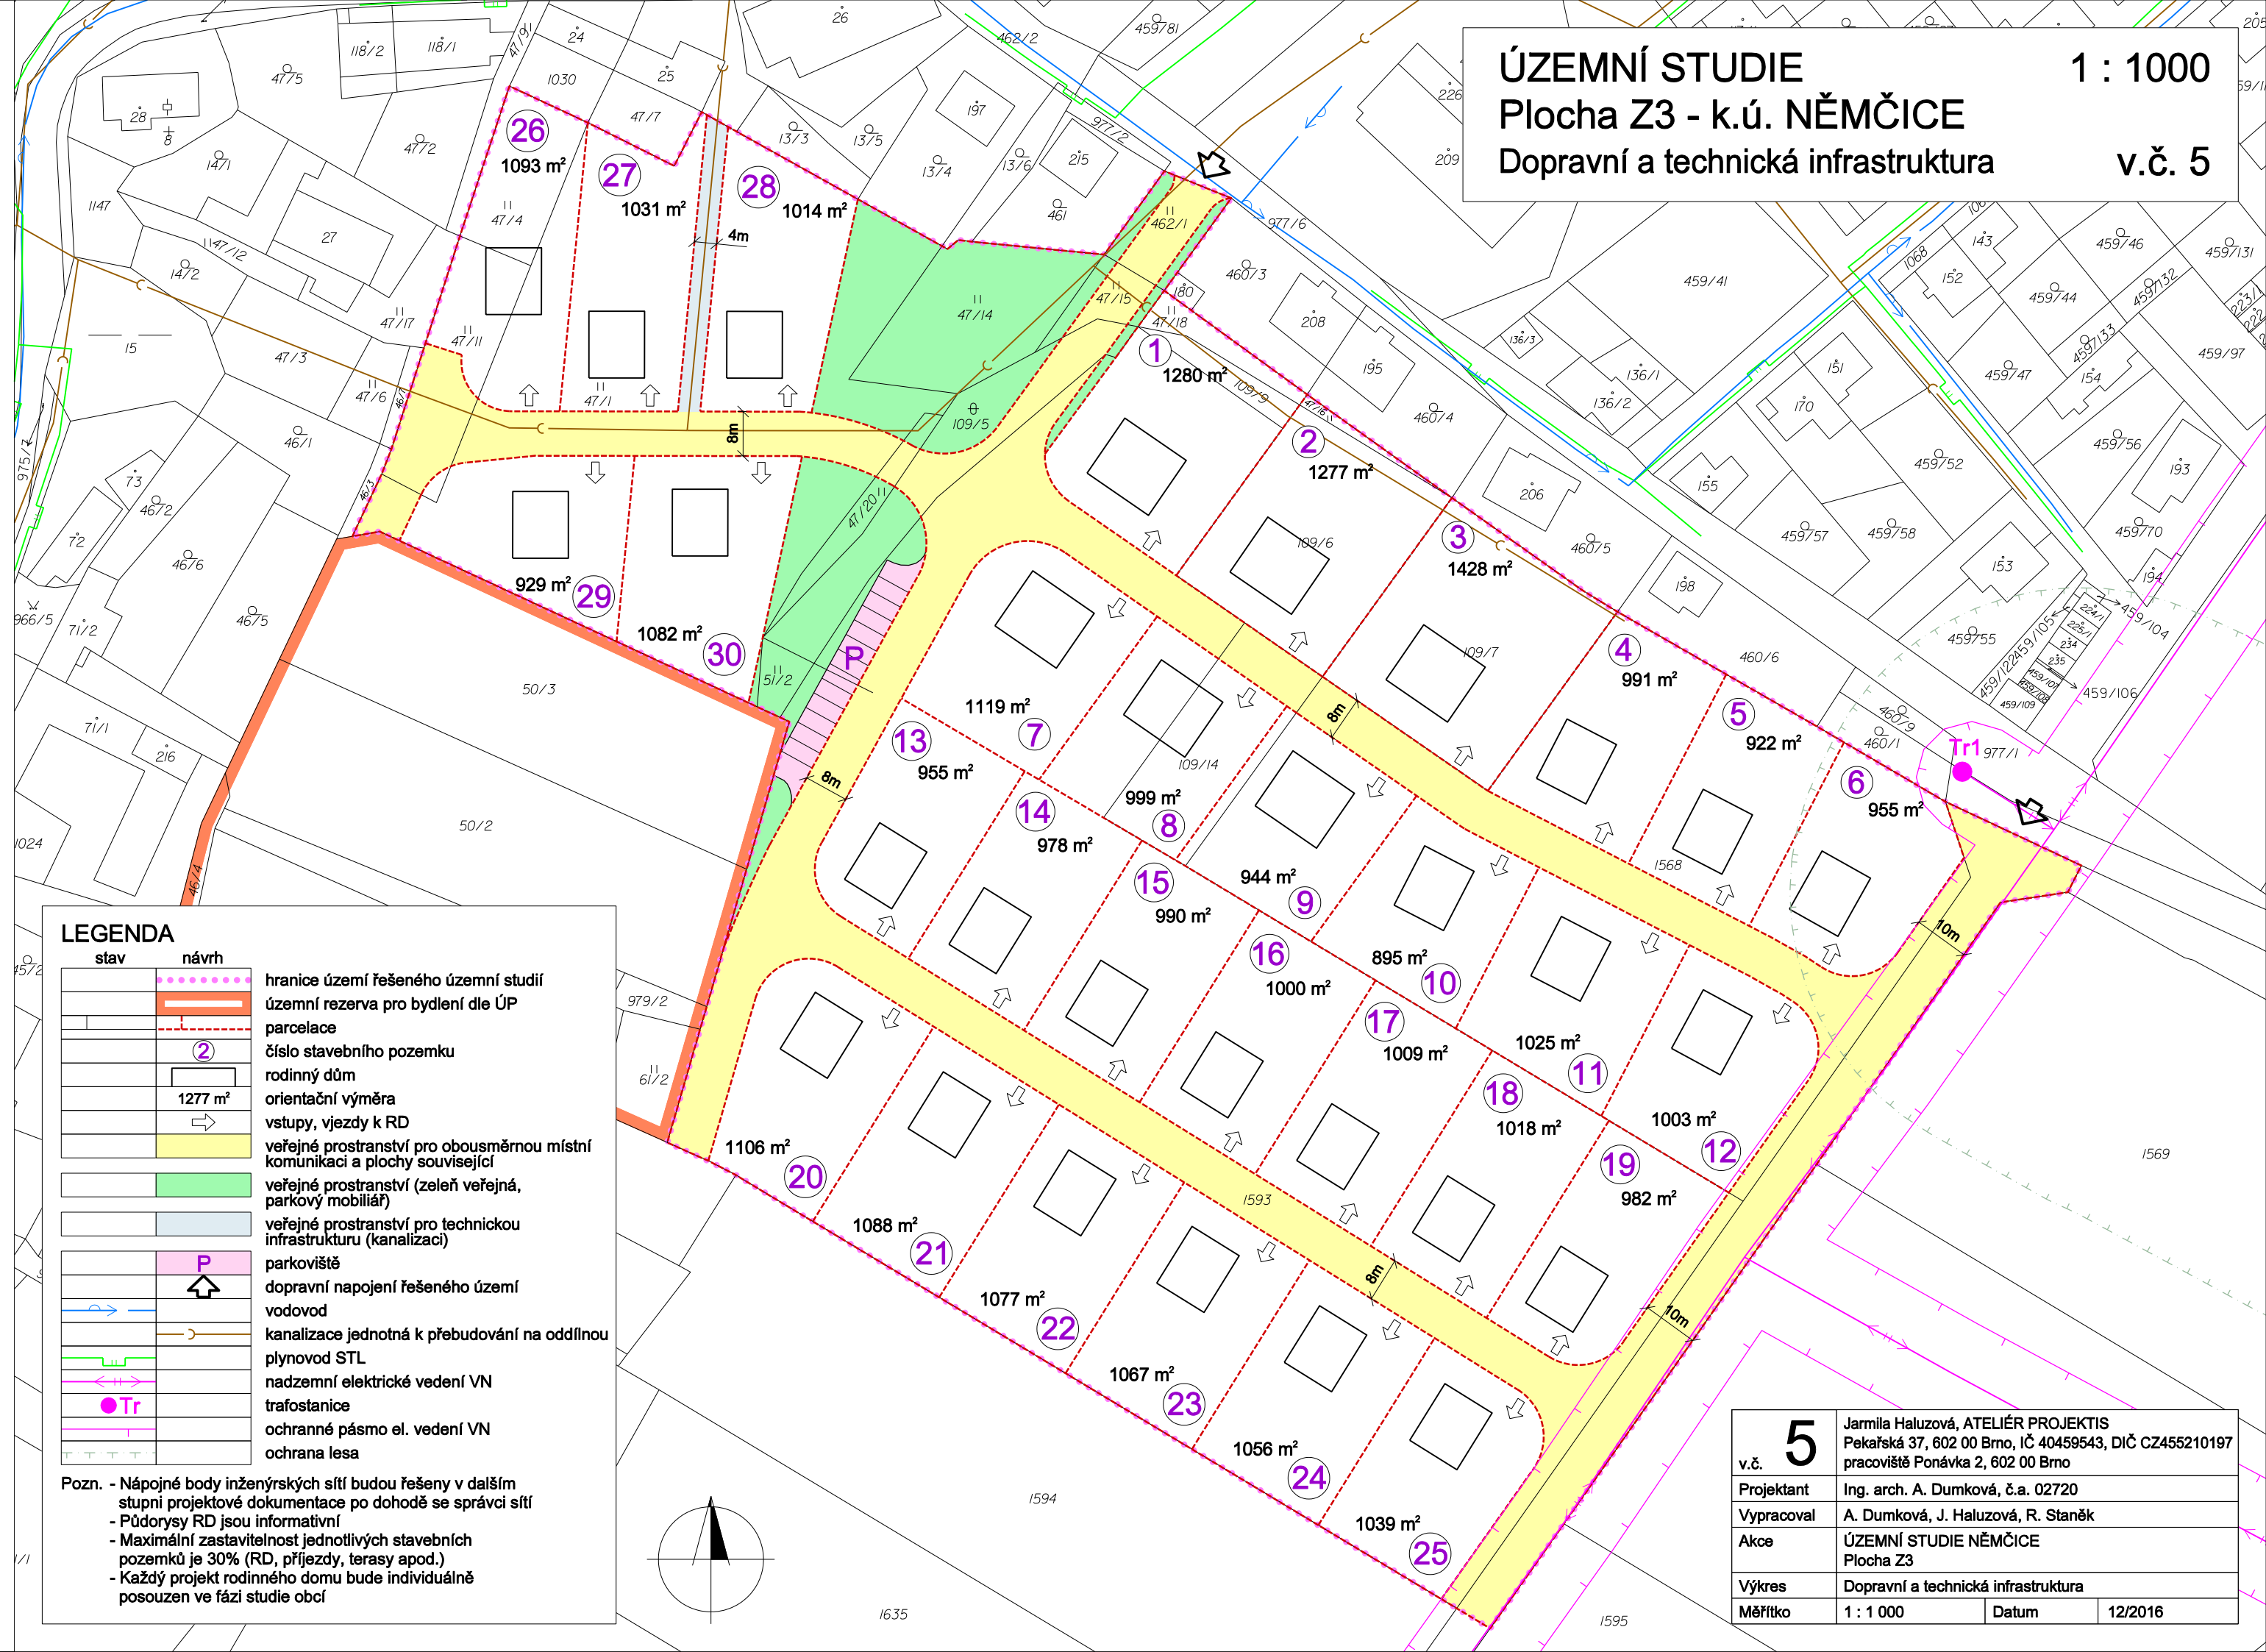

**LEGENDA**

stav	návrh	popis
		hranice území řešeného územní studií
		územní rezerva pro bydlení dle ÚP
		parcelace
		číslo stavebního pozemku
		rodinný dům
		orientační výměra
		vstupy, vjezdy k RD
		veřejné prostranství pro obousměrnou místní komunikaci a plochy související
		veřejné prostranství (zeleň veřejná, parkový mobiliář)
		veřejné prostranství pro technickou infrastrukturu (kanalizaci)
		parkoviště
		dopravní napojení řešeného území
		vodovod
		kanalizace jednotná k přebudování na oddílnou
		plynovod STL
		nadzemní elektrické vedení VN
		trafostanice
		ochranné pásmo el. vedení VN
		ochrana lesa

Pozn. - Nápojné body inženýrských sítí budou řešeny v dalším stupni projektové dokumentace po dohodě se správci sítí  
 - Půdorysy RD jsou informativní  
 - Maximální zastavitelnost jednotlivých stavebních pozemků je 30% (RD, příjezdy, terasy apod.)  
 - Každý projekt rodinného domu bude individuálně posouzen ve fázi studie obcí

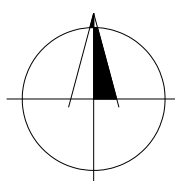

<b>5</b>	Jarmila Haluzová, ATELIÉR PROJEKTIS Pekařská 37, 602 00 Brno, IČ 40459543, DIČ CZ455210197
v.č.	
Projektant	Ing. arch. A. Dumková, č.a. 02720
Vypracoval	A. Dumková, J. Haluzová, R. Staněk
Akce	ÚZEMNÍ STUDIE NĚMČICE Plocha Z3
Výkres	Dopravní a technická infrastruktura
Měřítko	1 : 1 000
Datum	12/2016