


# ÚZEMNÍ PLÁN NĚMČICE

## KONCEPCE DOPRAVNÍ INFRASTRUKTURY

- LEGENDA :**
- hranice řešeného území
  - hranice katastru
  - hranice zastavěného území k datu 31.5.2015
  - zastavitelné plochy
  - územní rezervy

stav	návrh	
		plochy dopravní infrastruktury
		plochy veřejných prostranství
		silnice II. a III. třídy a plochy související
		místní komunikace a plochy související
		účelové komunikace a plochy související
		řadové garáže
		zastávka autobusu
		docház. vzdálenost 400m na zastávku
		turistická trasa
		cyklistická trasa
		průjezdni úsek obcí
		ochranné pásmo silnice
		rozhledový trojúhelník
S7,5/60		kategorie silnic

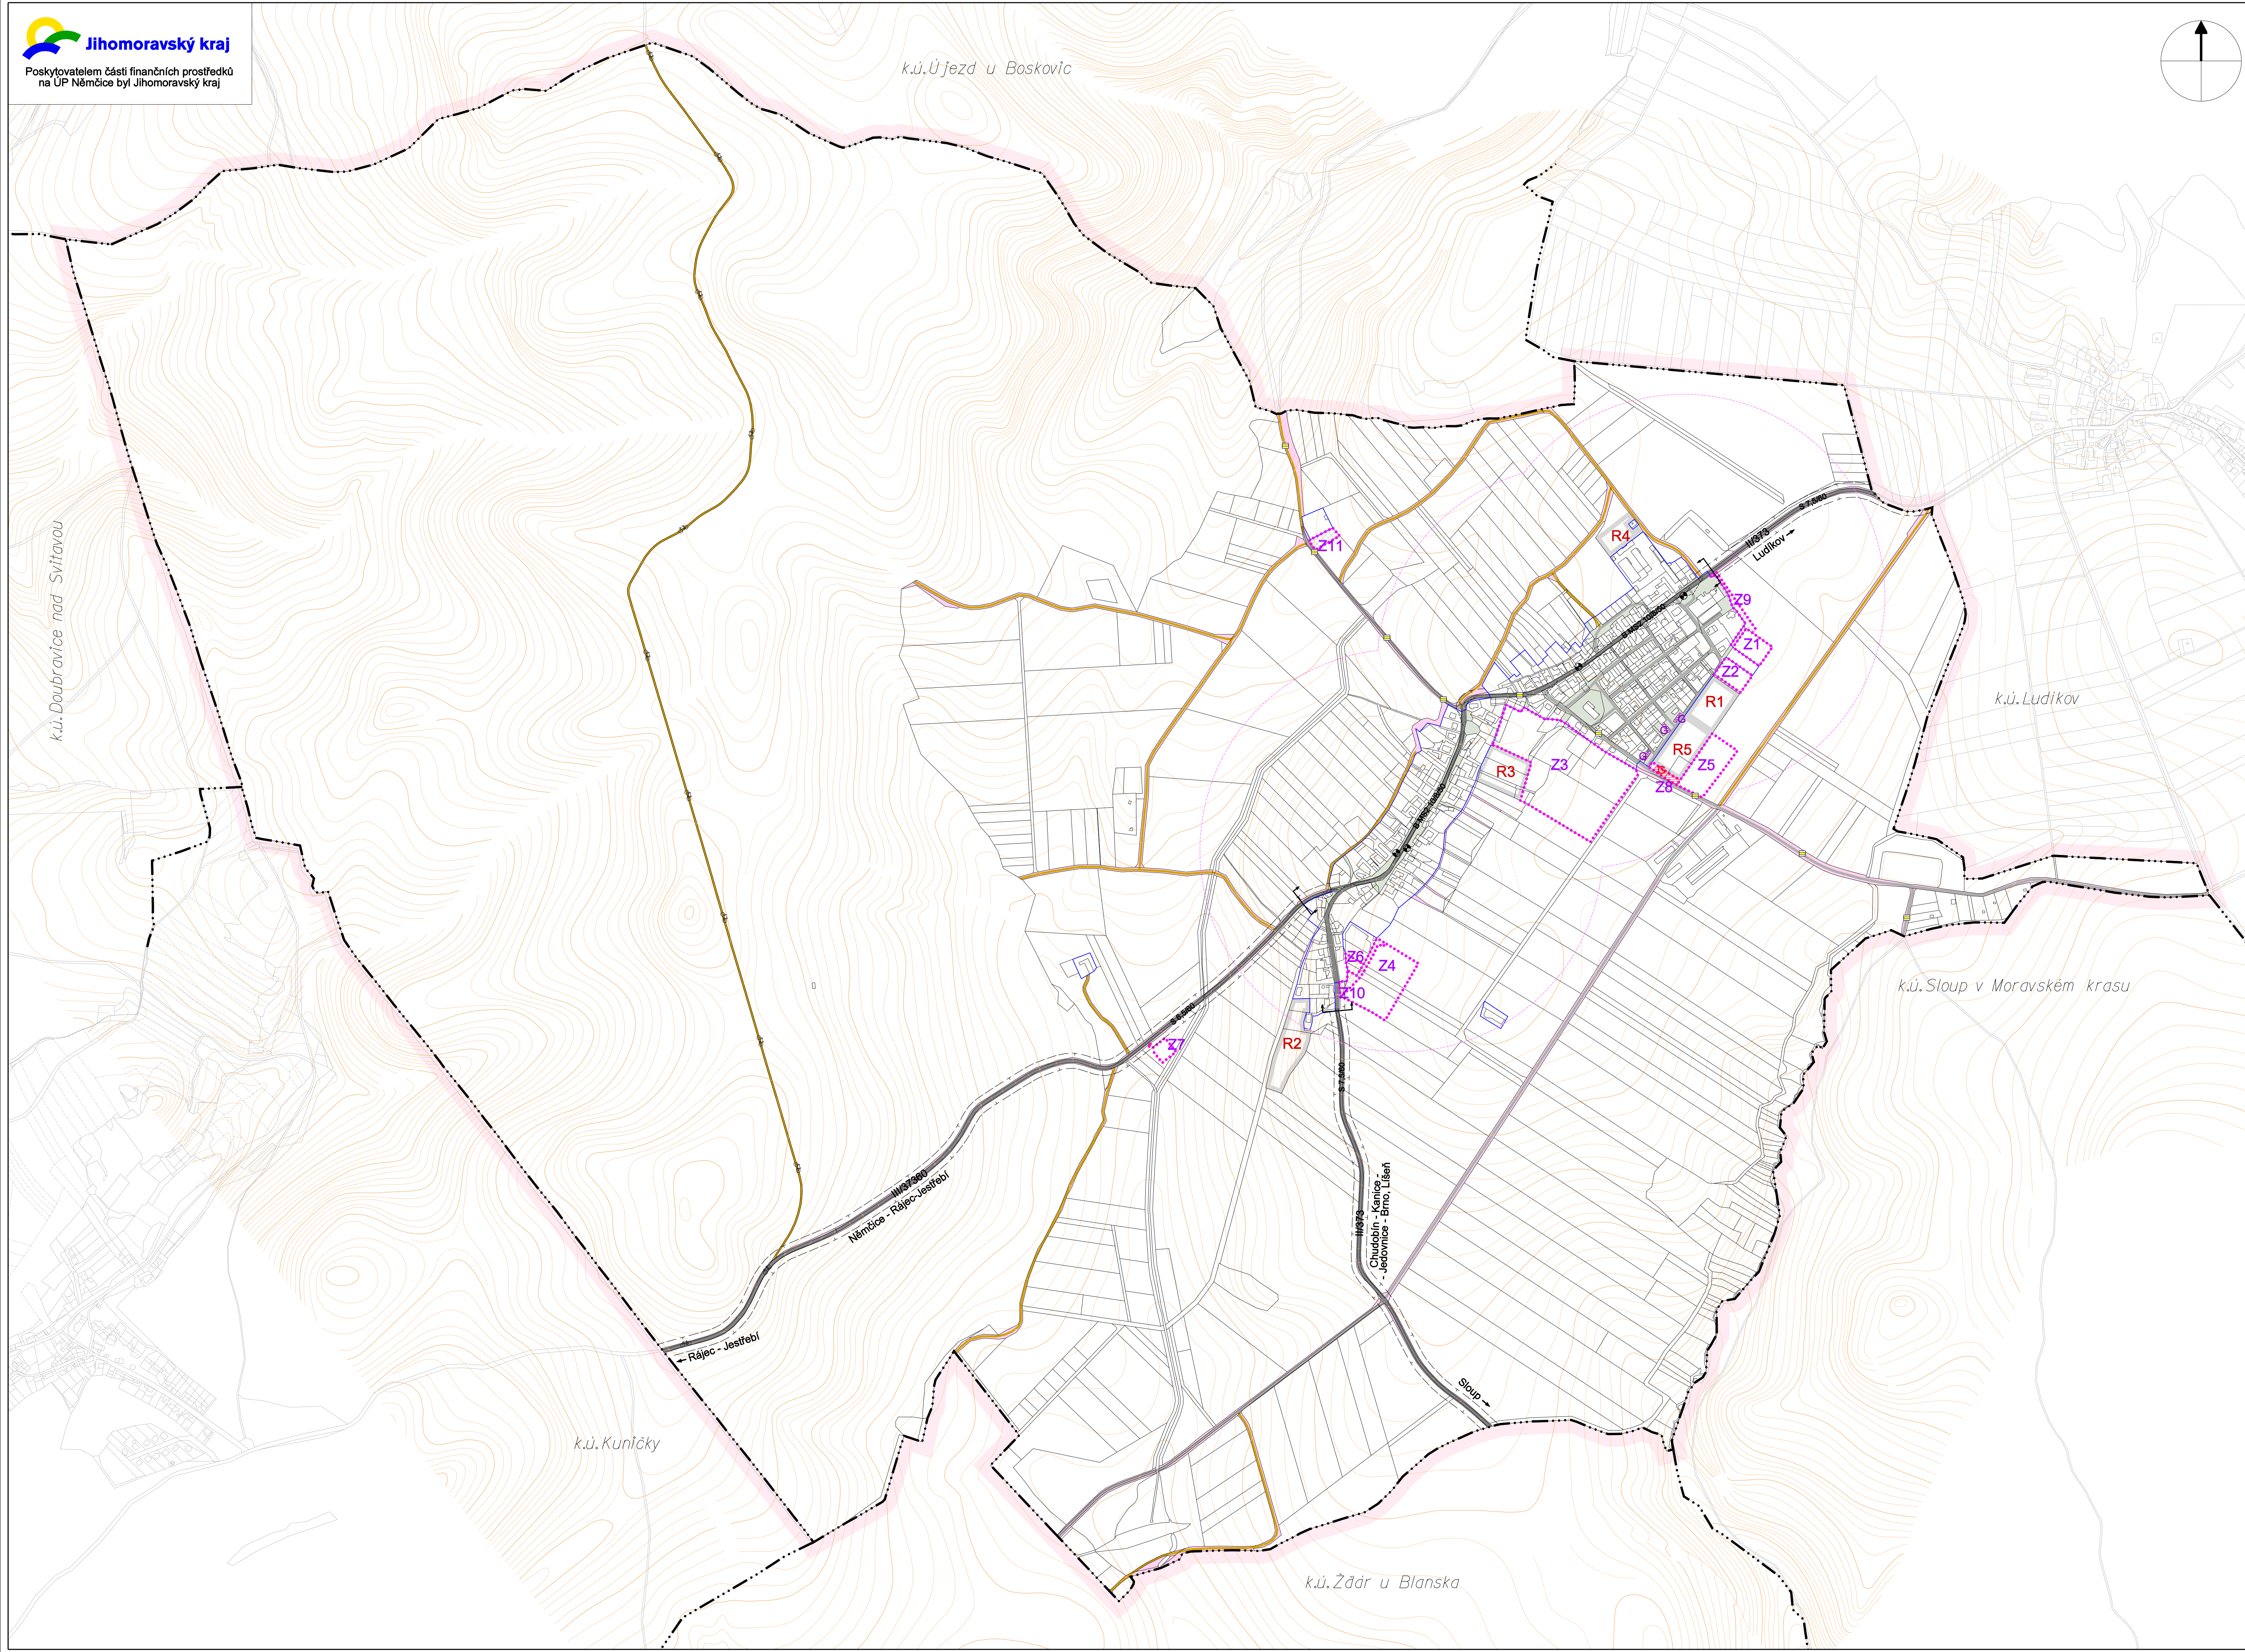

ZÁZNAM O ÚČINNOSTI ÚZEMNÍHO PLÁNU NĚMČICE	
Organ, který územní plán vydal:	Zastupitelstvo obce Němčice
Datum nabytí účinnosti:	Otok úředního razítka
Pořizovatel: Městský úřad Boskovice, odbor výstavby a územního plánování	
Oprávněná úřední osoba:	
Funkce:	
Podpis:	

Jarmila Haluzová, ATELIÉR PROJEKTIS, IČ 40459543, DIČ CZ455210187					
Pekařská 37, 602 00 Brno, pracoviště Ponávka 2, 602 00 Brno					
Zodp.proj:	Ing.arch. A. Dumková	Vypracov:	Ing. M. Ševčíková	Zak.čís.	1118
Objednavatel:	Obec NĚMČICE	Číslo:	B.3	Datum	11/2015
Ákce:	ÚZEMNÍ PLÁN NĚMČICE	Stupeň	OPD	Měřítko	1 : 5 000
Název:	KONCEPCE DOPRAVNÍ INFRASTRUKTURY	Výkres	<b>B.3.</b>		