


ÚZEMNÍ STUDIE

Plocha Z3 - k.ú. NĚMČICE

Zastavovací schéma

1 : 1000

v.č. 3

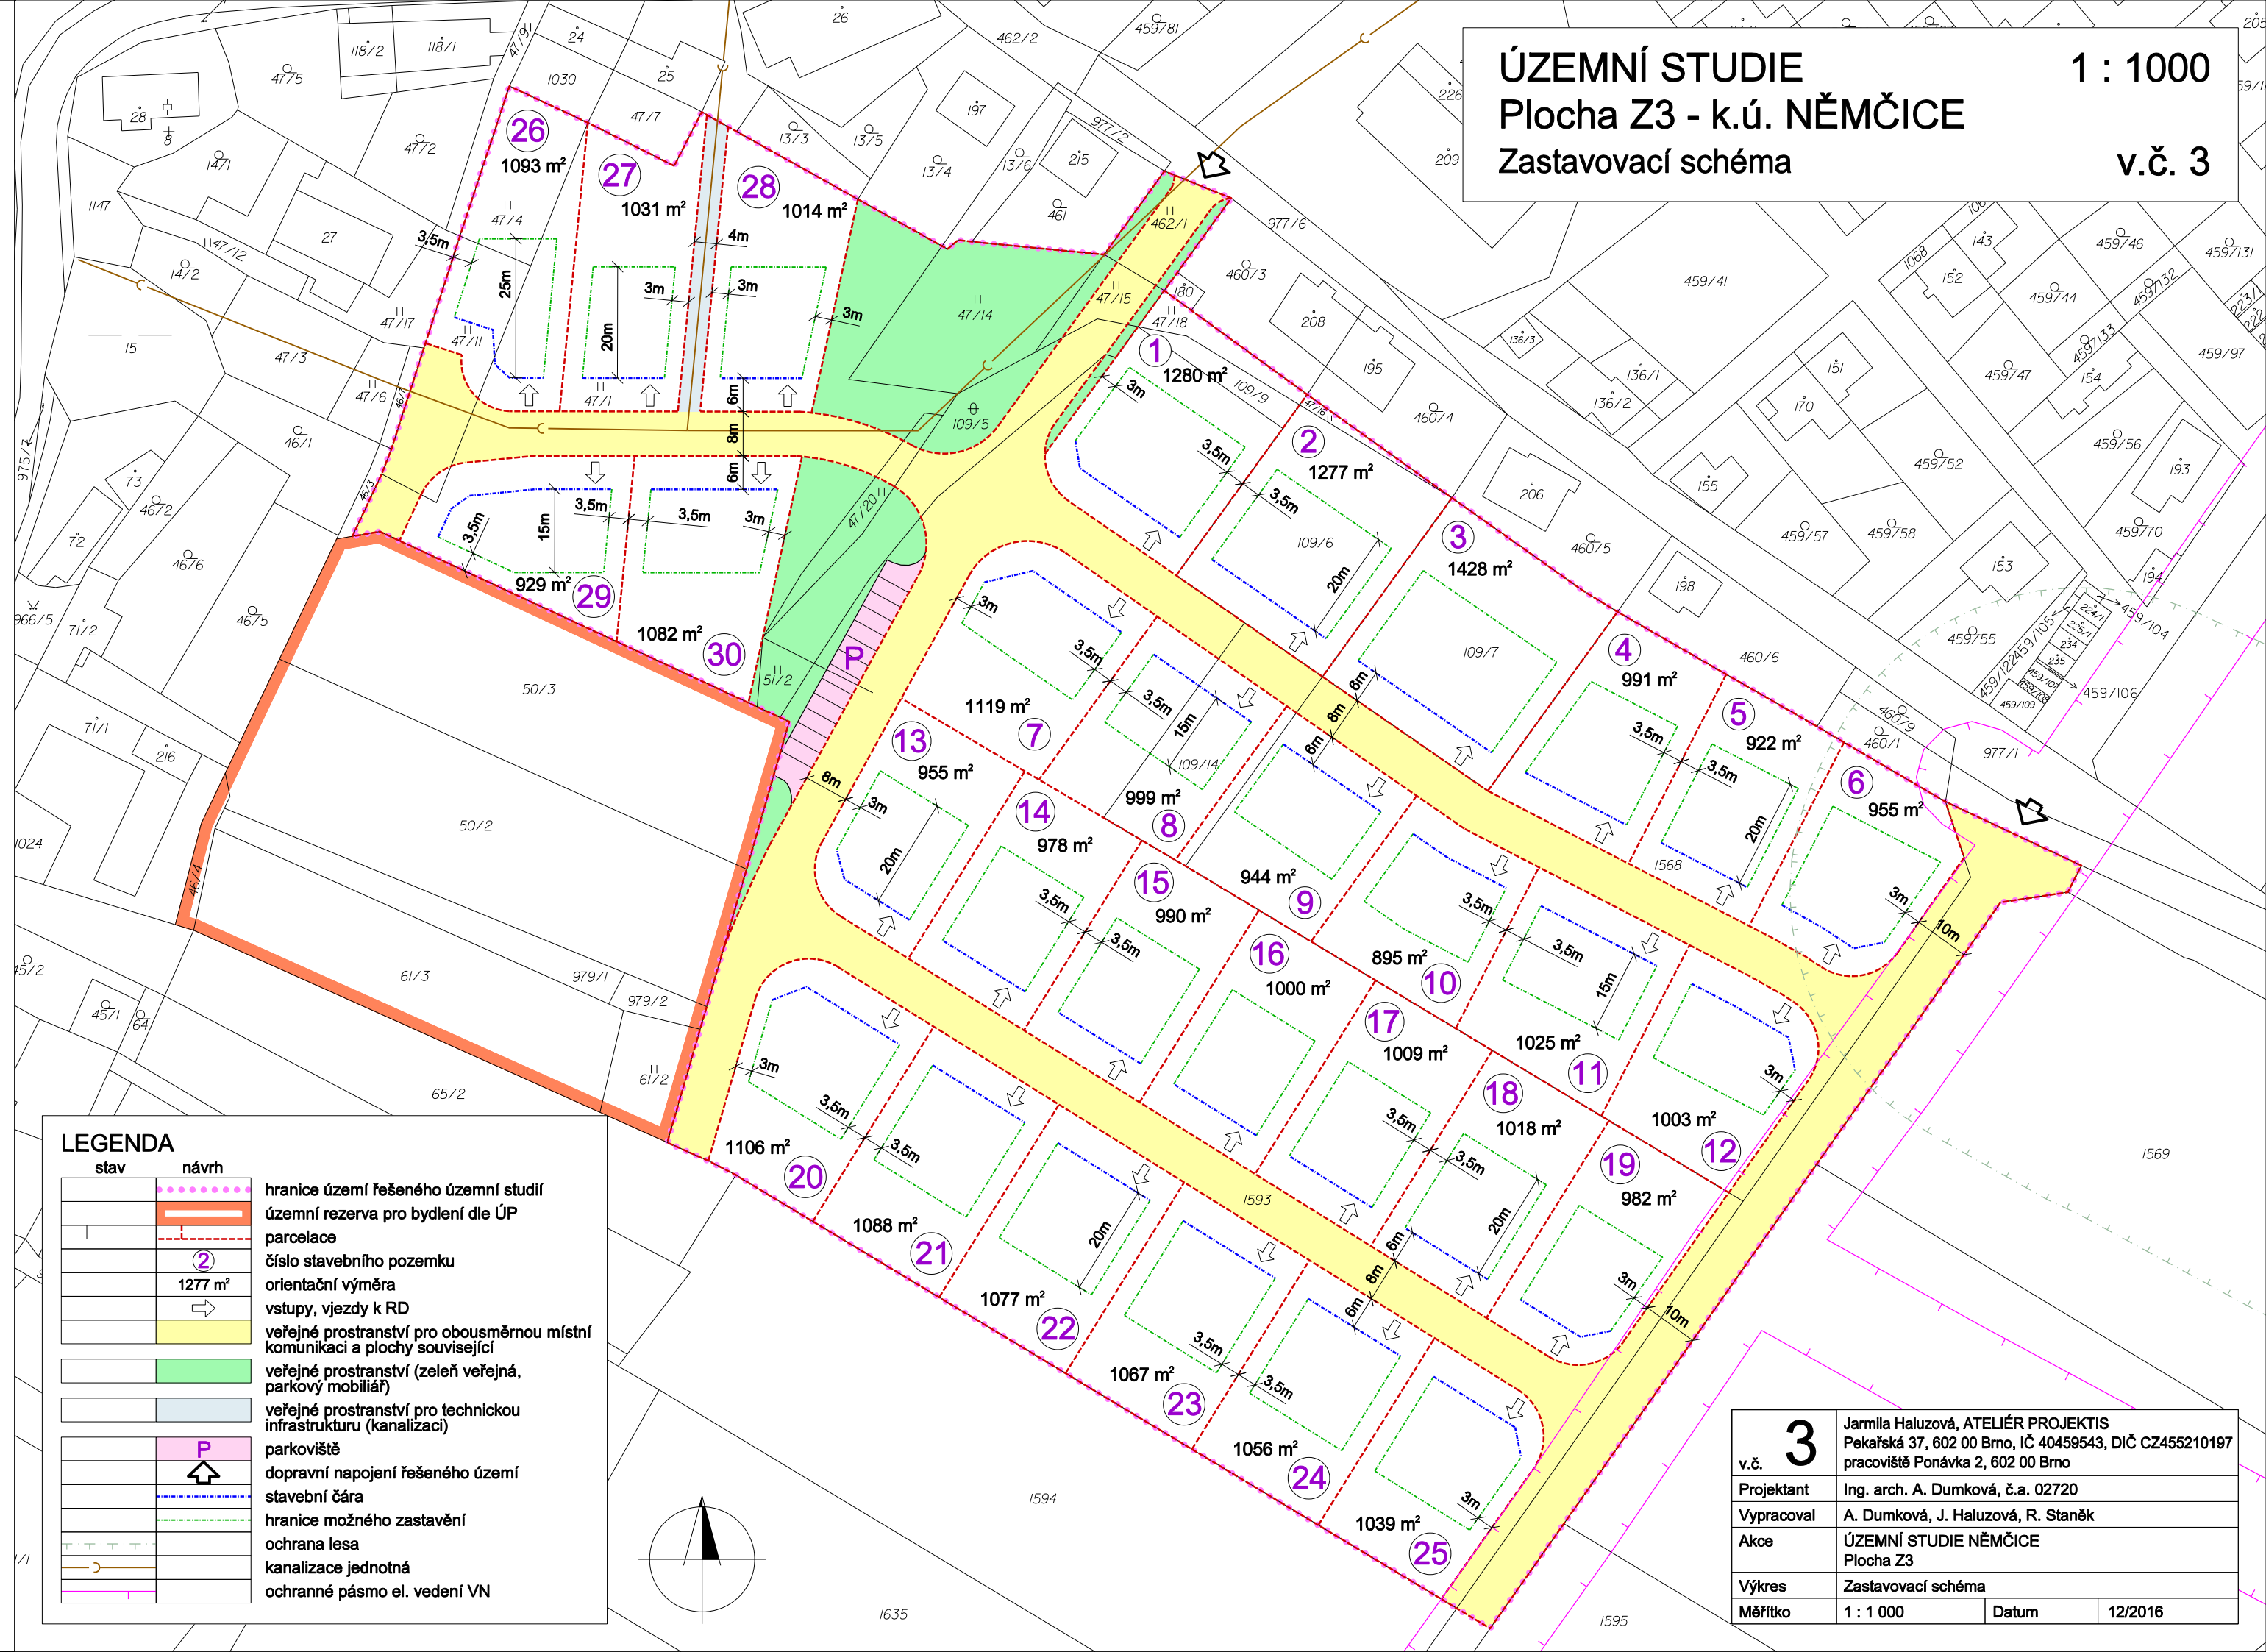

LEGENDA

stav	návrh	popis
		hranice území řešeného územní studií
		územní rezerva pro bydlení dle ÚP
		parcelace
		číslo stavebního pozemku
		orientační výměra
		vstupy, vjezdy k RD
		veřejné prostranství pro obousměrnou místní komunikaci a plochy související
		veřejné prostranství (zeleň veřejná, parkový mobiliář)
		veřejné prostranství pro technickou infrastrukturu (kanalizaci)
		parkoviště
		dopravní napojení řešeného území
		stavební čára
		hranice možného zastavění
		ochrana lesa
		kanalizace jednotná
		ochranné pásmo el. vedení VN

v.č. 3	Jarmila Haluzová, ATELIÉR PROJEKTIS Pekařská 37, 602 00 Brno, IČ 40459543, DIČ CZ455210197 pracoviště Ponávka 2, 602 00 Brno
Projektant	Ing. arch. A. Dumková, č.a. 02720
Vypracoval	A. Dumková, J. Haluzová, R. Staněk
Akce	ÚZEMNÍ STUDIE NĚMČICE Plocha Z3
Výkres	Zastavovací schéma
Měřítko	1 : 1 000
Datum	12/2016